

宗地图


单位: m.m²

宗地编号:

权利人:勐海县打洛镇人民政府

地籍图号: 2401.00-33609.25

面积: 2394.80平方米

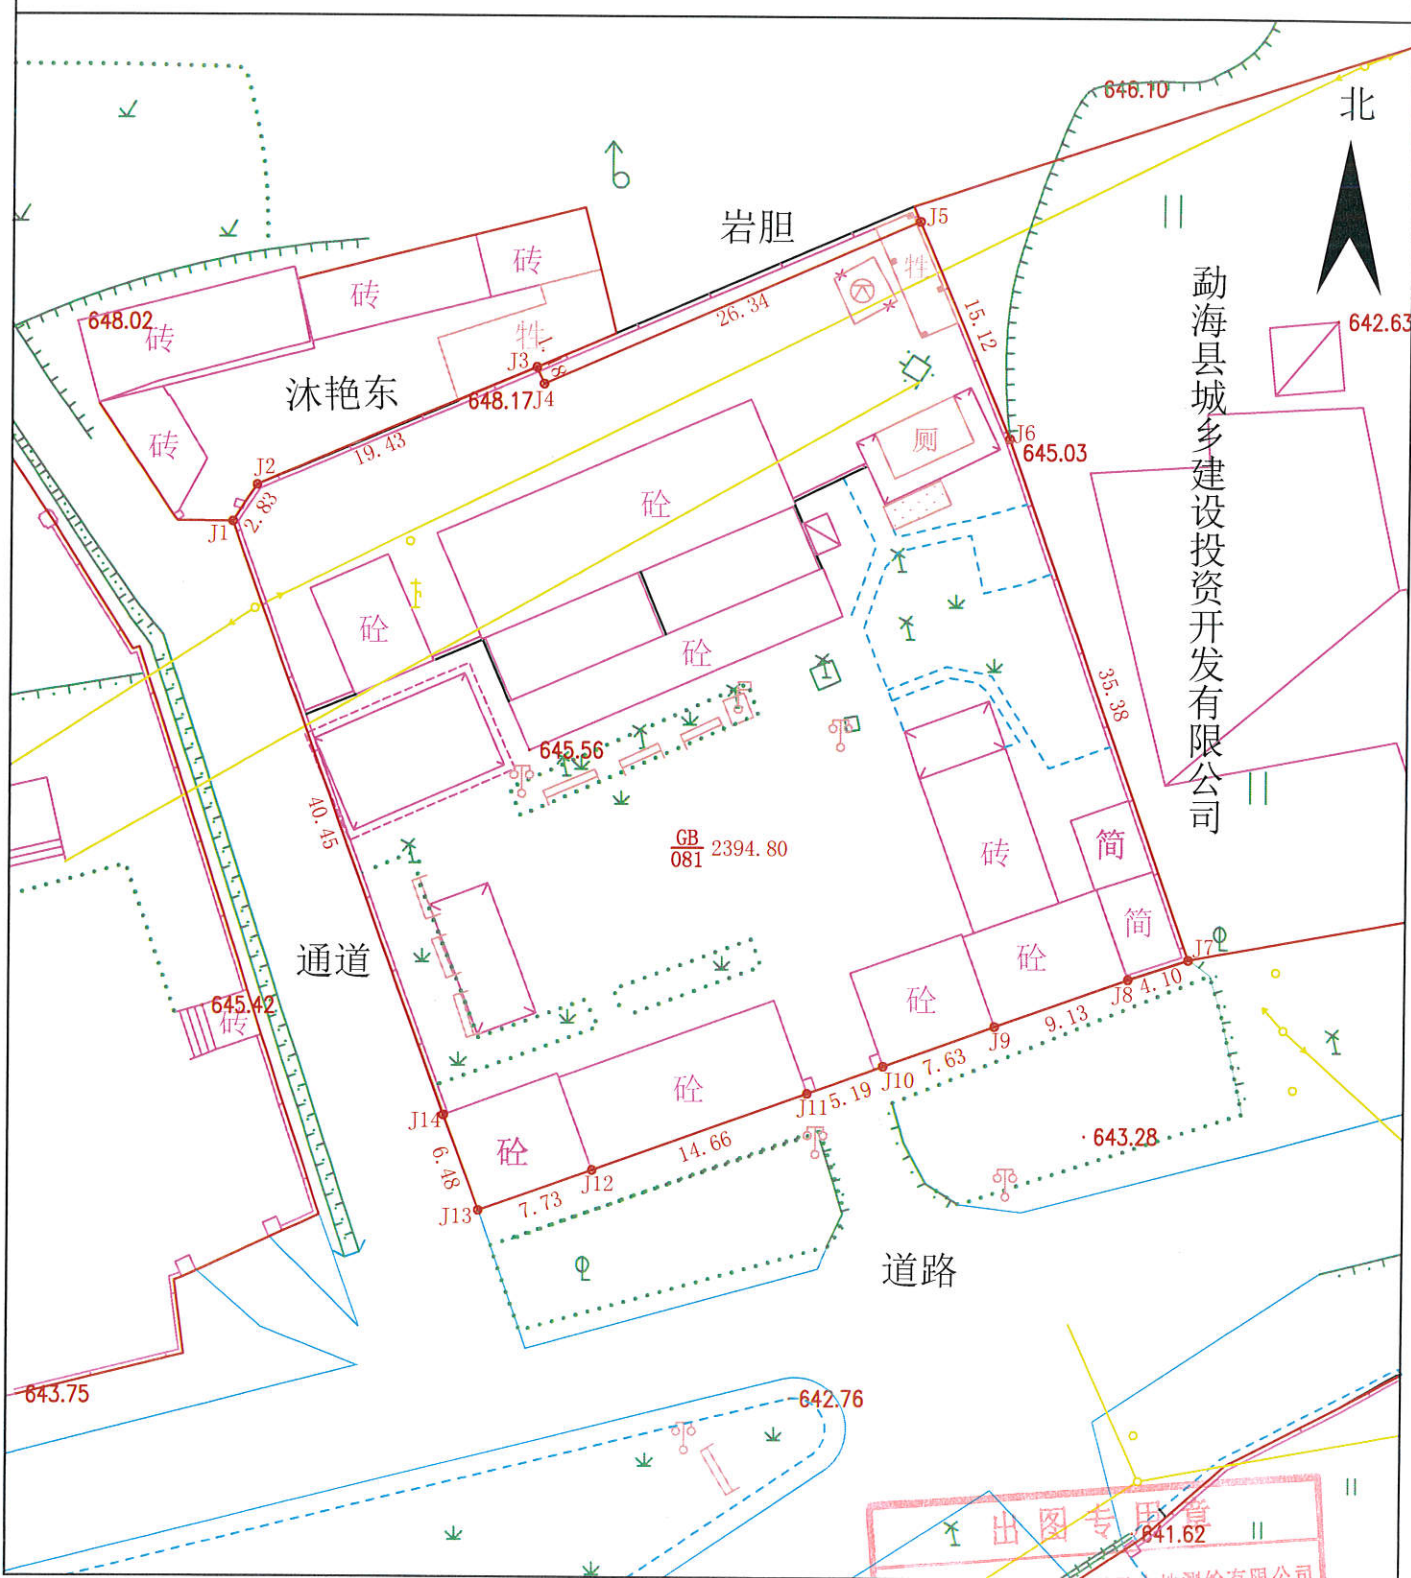

西双版纳景弘土地测绘有限公司

勐海县城多建设投资有限公司

出图专用章
单位名称: 西双版纳景弘土地测绘有限公司
业务范围: 土地测绘服务
资质证书编号: 乙测资字 35027841
841.62

绘图日期: 2022年03月09日

1:500

审核日期: 2022年03月09日

绘图员: 黄海生

审核员: 杨萧蔚