


宗地图

单位: m. m²

宗地代码:

所在图幅号:

宗地面积: 173.71

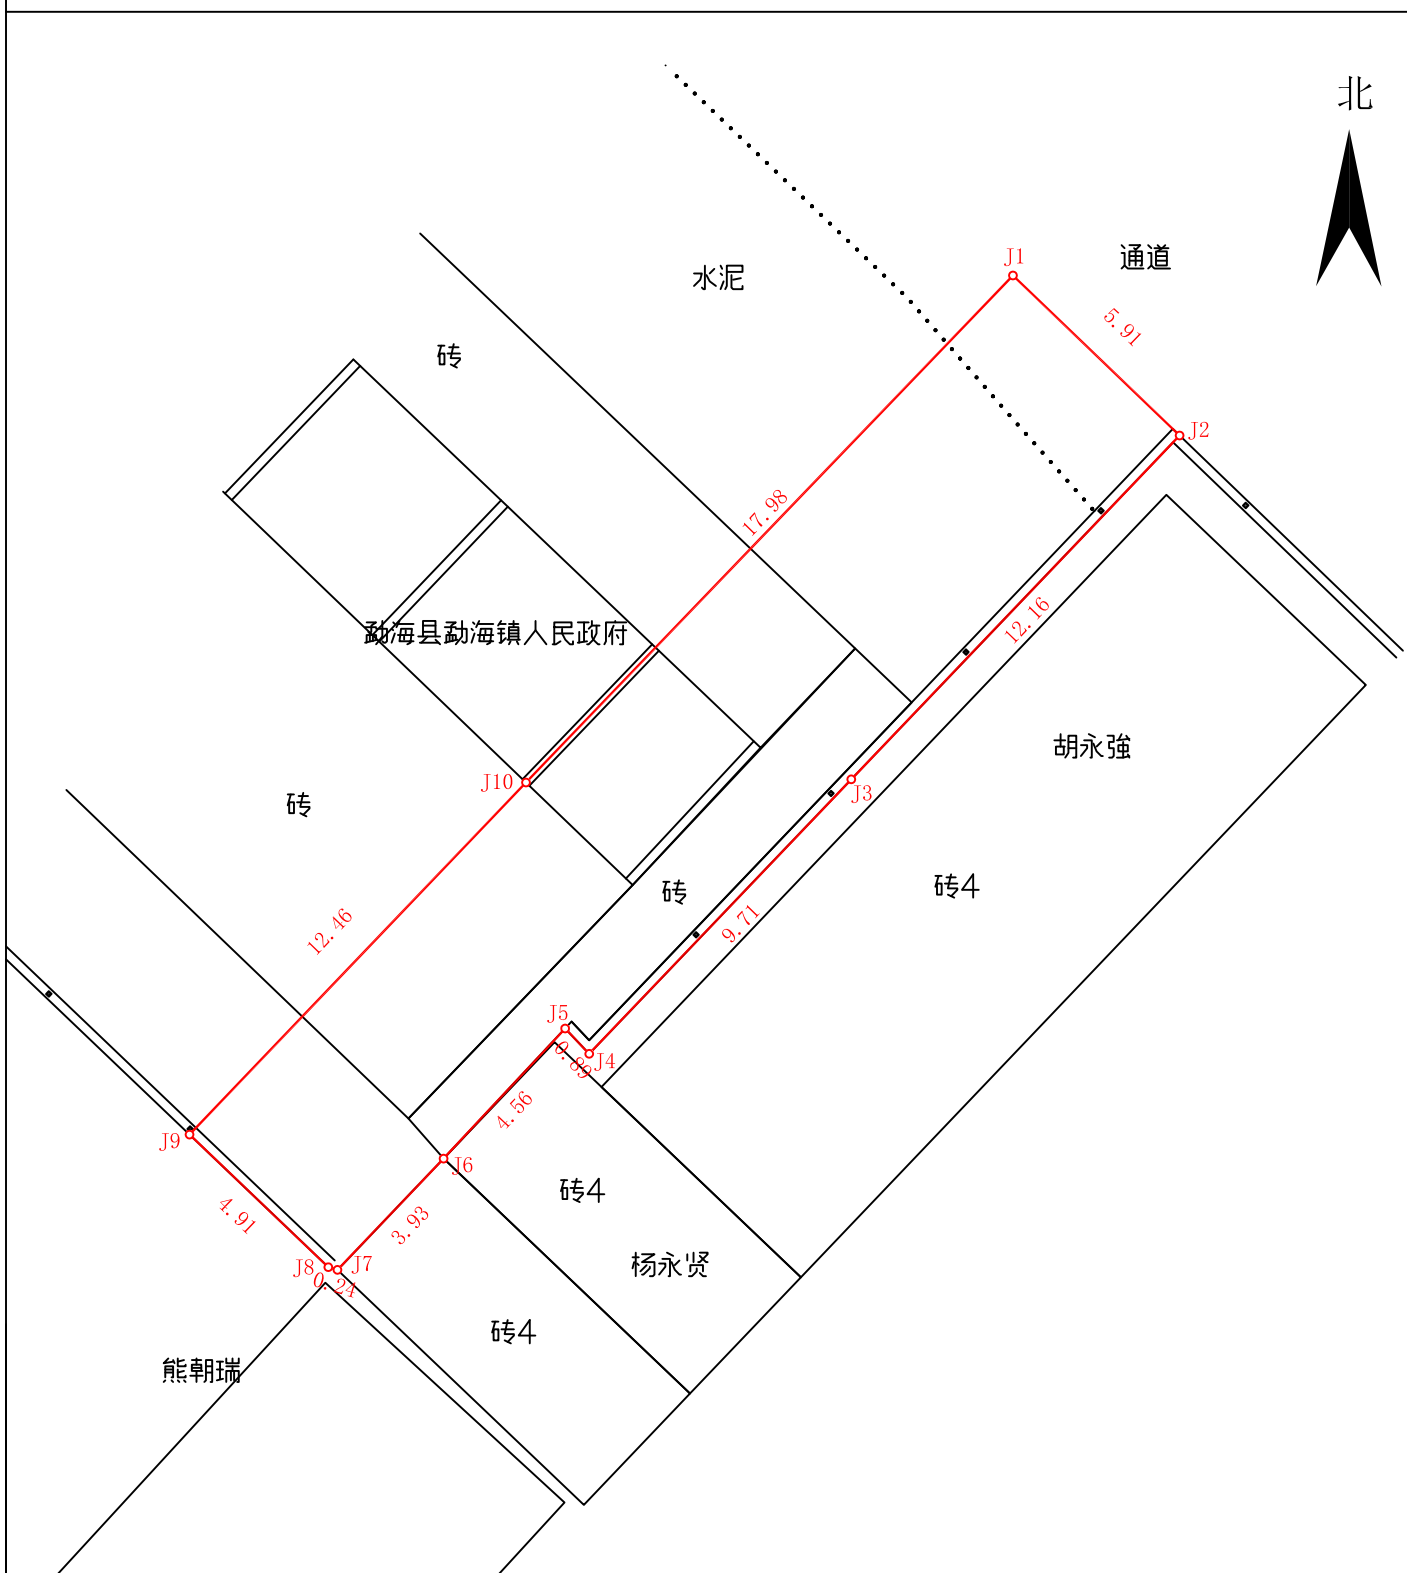

昆明乾坤赋科技有限公司

2023年10月解析法测绘界址点

制图日期: 2023年10月21日

审核日期: 2023年10月21日

1:200

制图者: 王晓剑

审核员: 马超